


PROFIL WODOCIĄGU  
SKALA 1:100/500

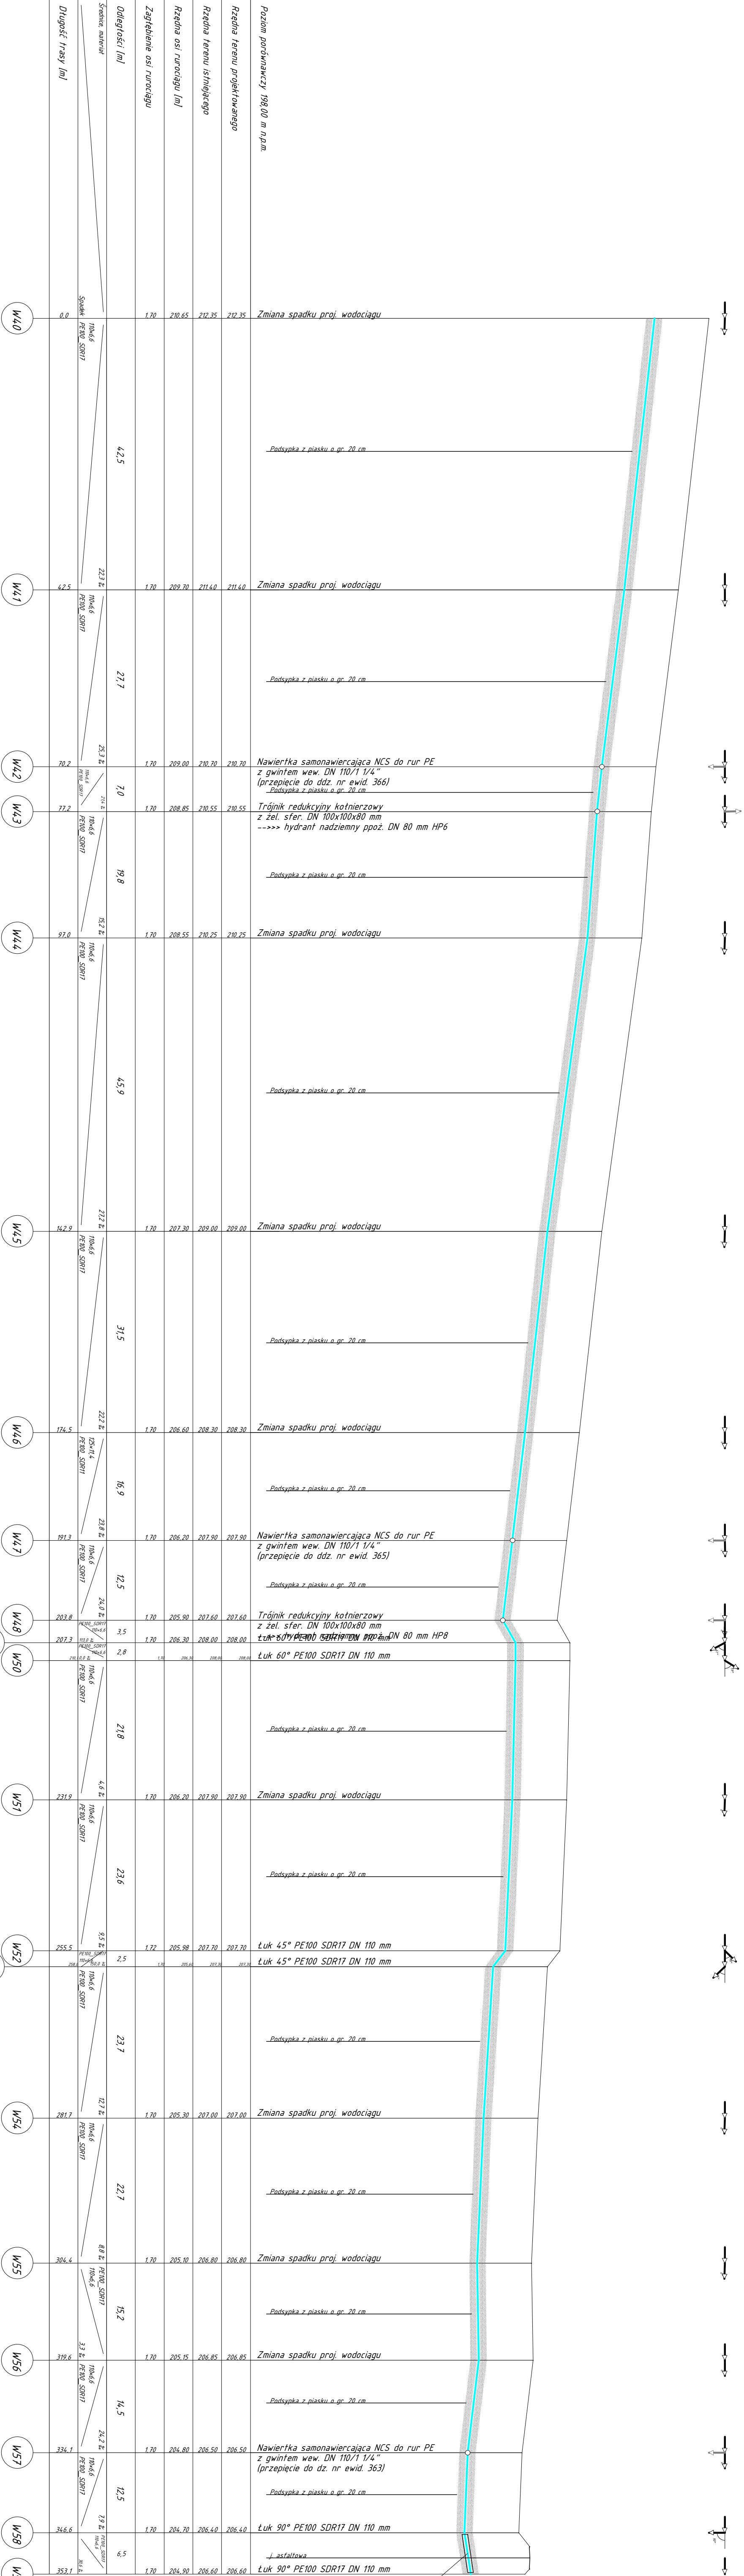

Przebieg wodociągu pod drogą asfaltową wykonany metodą bezwykopową tj. przewierceniem stwardniającym, w rurze ekranowej PE100 SDR17 DN 110x110, 1 mm o dr. 6,0 m

Nazwa: <b>GMINA PIŃCZÓW</b>			
Adres: <b>ul. 3-go Maja 10 28-400 Pińczów</b>			
Nazwa projektu: <b>AQUADUCTUS</b>			
Data projektu: <b>29.04.2022</b>		Data wykonania: <b>Tel. 448 605 - 463 - 030</b>	
Miejscowość: <b>Woj. Świętokrzyskie</b>		e-mail: <b>munio@pienczow.pl</b>	
Nazwa: <b>Budowa wodociągu w miejscowości Podłęża gm. Pińczów</b>			
Tytuł: <b>PROFIL WODOCIĄGU W40 - W59</b>		Data: <b>październik 2022</b>	
Projektant: <b>mgr inż. Michał Młynich</b>		Wykonawca: <b>SWK Orla PRACOWISKO</b>	
Sprawdził: <b>mgr inż. Marija Tarnowska</b>		Skala: <b>1:100/500</b>	
Strona: <b>3</b>		Nr projektu: <b>3</b>	