


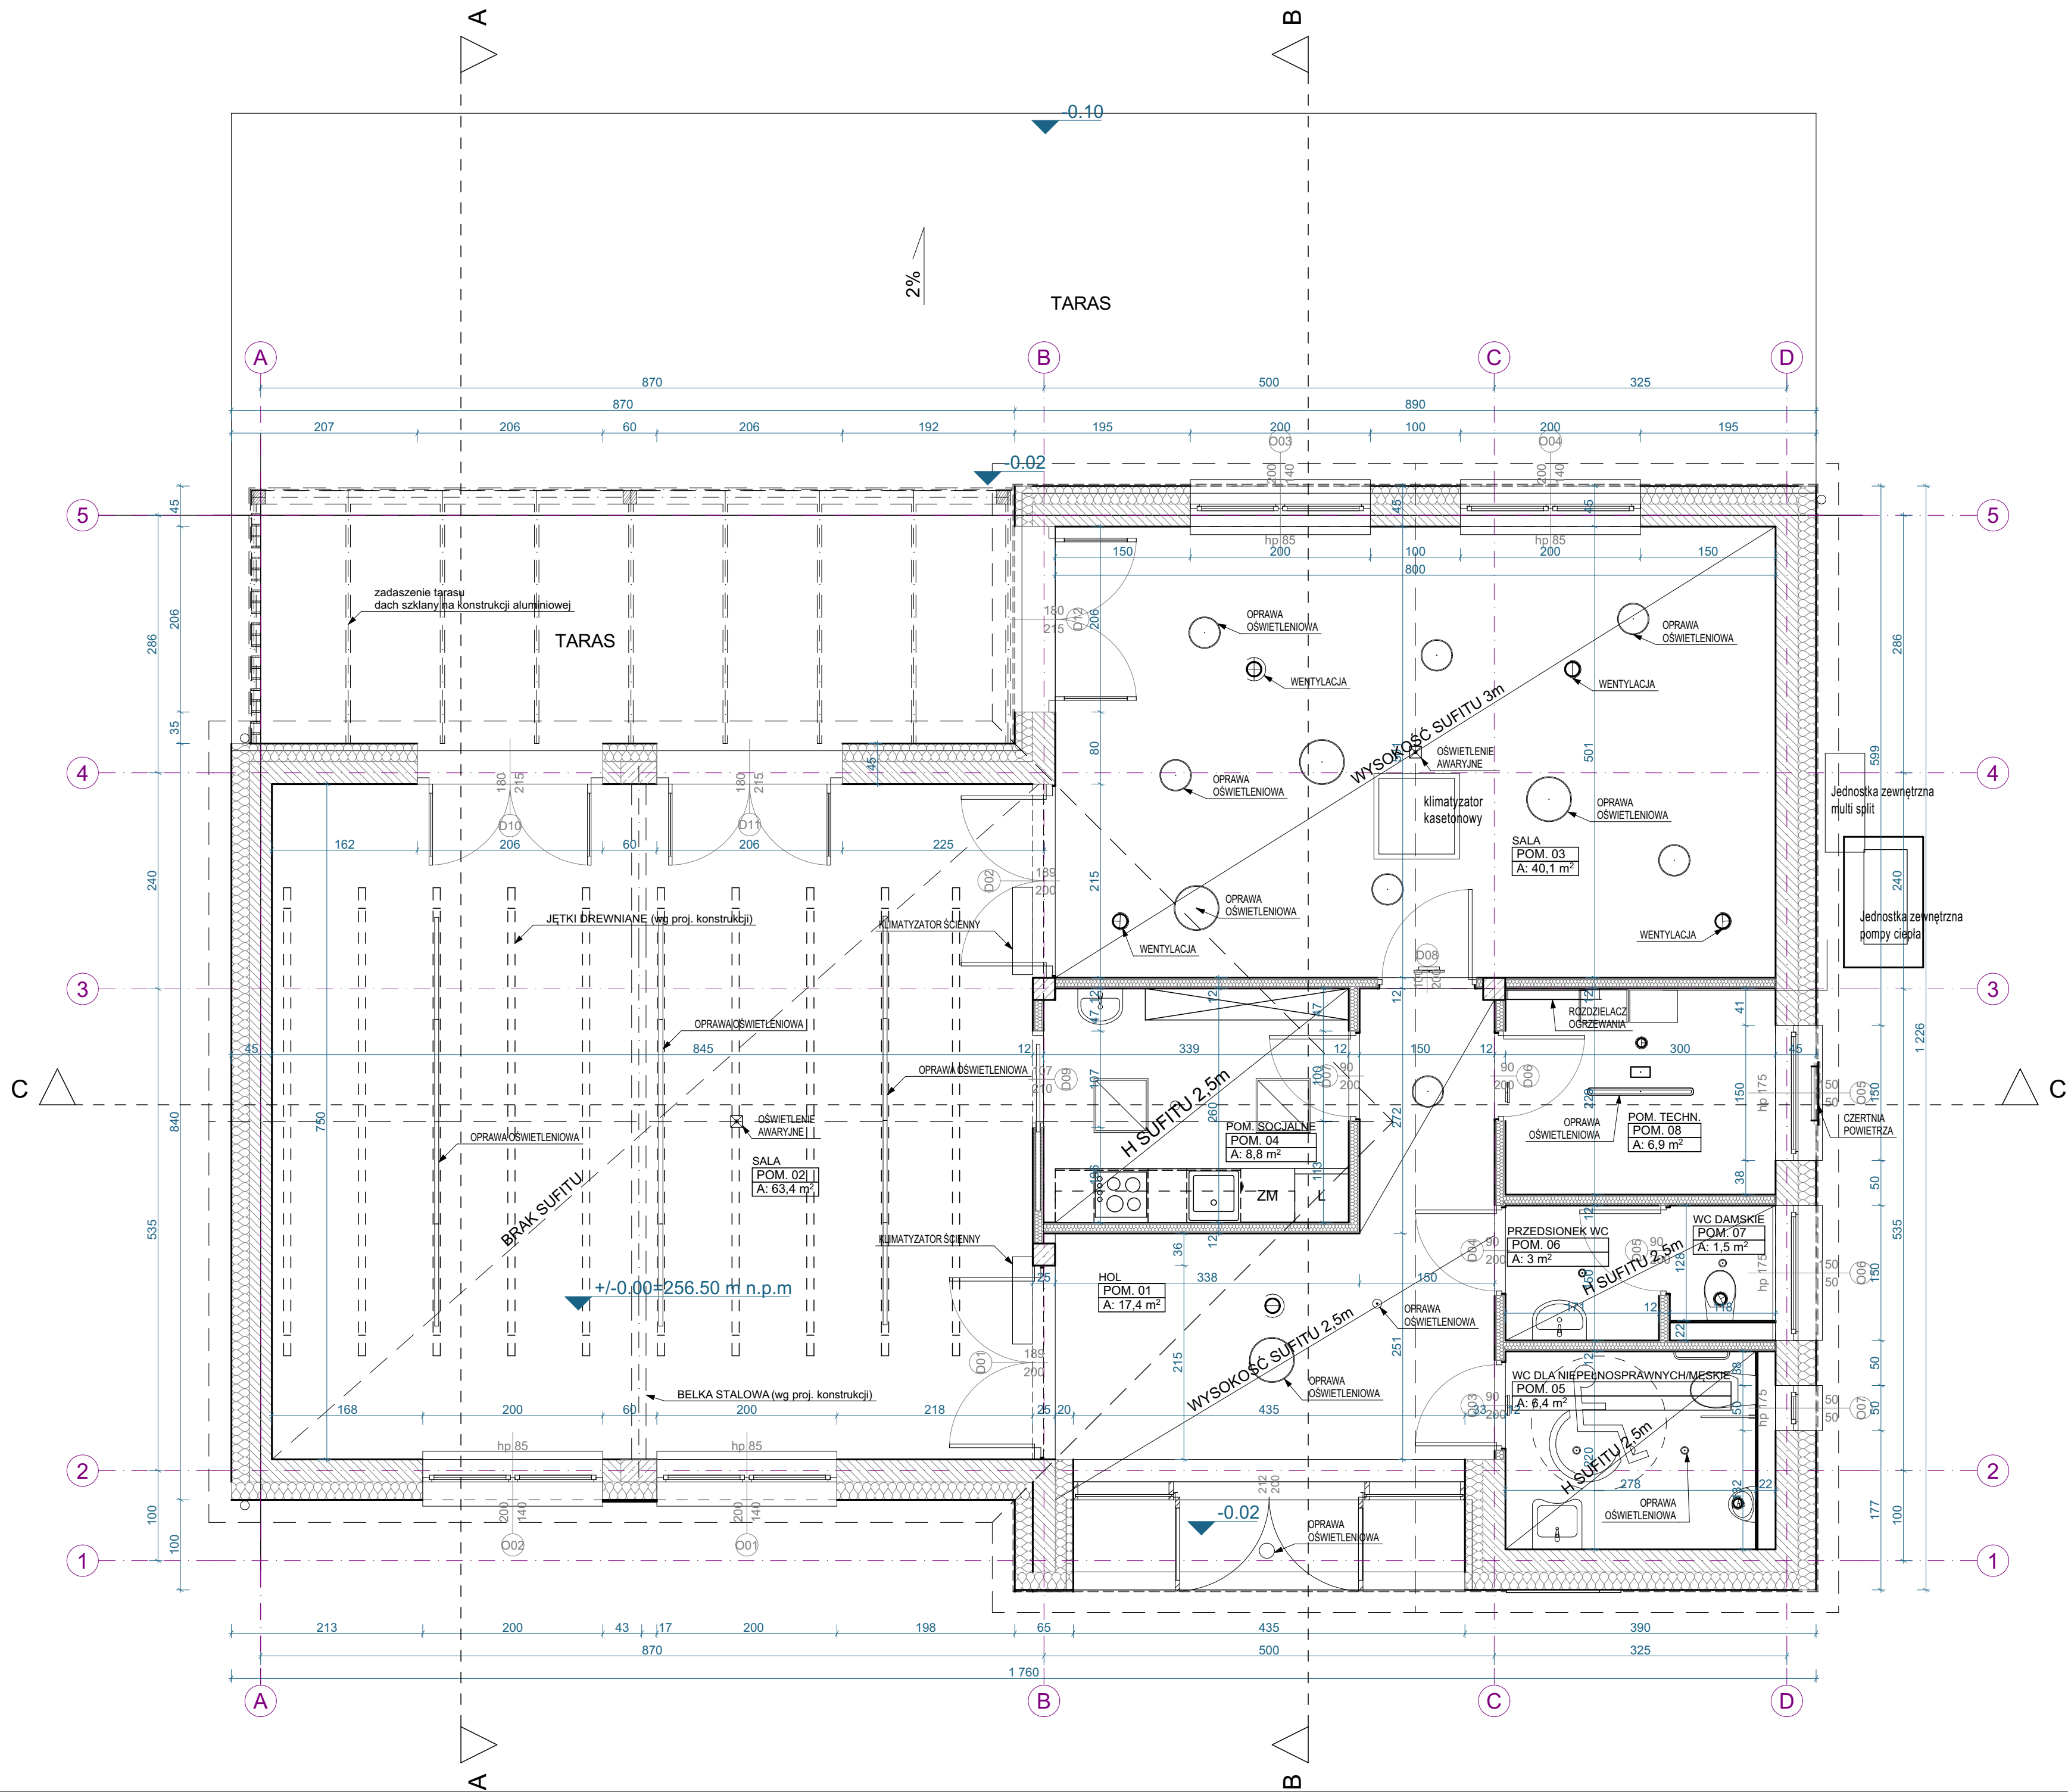

UWAGI:

- RYSUNKI NALEŻY ROZPATRYWAĆ ŁĄCZNIE Z CZĘŚCIĄ OPISOWĄ, DOKUMENTACJĄ ARCHITEKTONICZNĄ ORAZ Z OPRACOWANIAM I BRANŻOWYMI (RYSUNKAMI, OBLICZENIAMI, OPISAMI).

- NIE ISTNIEJE HIERARCHIA DOKUMENTACJI. O RÓŻNICACH POMIĘDZY POSZCZEGÓLNYMI BRANŻAMI I CZĘŚCIAMI DOKUMENTACJI NALEŻY POWIADOMIĆ JEDNOSTKĘ PROJEKTOWĄ

- PRZED PRZYSTĄPIENIEM DO ROBÓT BUDOWLANYCH ORAZ WYKONCZENIOWYCH WSZYSTKIE WYMIARY NALEŻY SPRAWDZIĆ NA BUDOWIE, O ROZBIEŻNOŚCIACH NALEŻY POINFORMOWAĆ JEDNOSTKĘ PROJEKTOWĄ

- WSZYSTKIE ROBOTY MAJĄ BYĆ WYKONANE ZGODNIE Z WYMAGANIAM I OKREŚLONYMI PRZEZ PRAWO BUDOWLANE I WSZELKIE UWARUNKOWANIA PRAWNE I TECHNICZNE DOTYCZĄCE SZTUKI BUDOWLANEJ

- WSZELKIE ZASTOSOWANE ROZWIĄZANIA I MATERIAŁY WINNY MIEĆ WYMAGANE CERTYFIKATY I APROBATY DOPUSZCZAJĄCE DO STOSOWANIA W BUDOWNICTWIE

- USZCZEGÓLOWIONY WYBÓR KOLORYSTYKI, DOBÓR MATERIAŁÓW, WYPOSAŻENIA OBIEKTU ORAZ ZASTOSOWANEJ TECHNOLOGII ZOSTANIE POTWIERDZONY LUB DOKONANY PO KONSULTACJI Z ARCHITEKTEM I INWESTOREM NA ETAPIE REALIZACJI - ZGODNIE Z CZĘŚCIĄ OPISOWĄ

- PRZED OSTATECZNYM ZAMÓWIENIEM ELEMENTÓW DOKONAĆ ANALIZY ISTNIEJĄCEGO STANU BUDOWLANO-KONSTRUKCYJNEGO

TYTUŁ PROJEKTU: BUDOWA ŚWIETLICY WIEJSKIEJ WRAZ Z ZAGOSPODAROWANIEM TERENU I ZBIORNIKIM BEZODPŁYWOWYM NA NIECZYSTOŚCI CIEKŁE	
INWESTOR: GMINA PIŃCZÓW UL. 3 MAJA 10 28-400 PIŃCZÓW	
LOKALIZACJA INWESTYCJI: Działka nr: 185, obręb: CHRABKÓW, Gmina: Pińczów - obszar wiejski, Powiat: pińczowski, województwo: świętokrzyskie, identyfikator działki: 260804_5.0008.185	
PROJEKT TECHNICZNY	
PROJEKTANT: mgr inż. arch. Katarzyna Małek MP-2228, nr upr. MPOIA/049/2014	
SPRAWDZAJĄCY: mgr inż. arch. Natalia Kamińska-Czajka MP-1832, nr upr. SW - 114/2011	
RYSUNEK: RZUT PARTERU	
DATA: SKALA:	STYCZEŃ 2026 1:50
ARKUSZ: PT-01	