
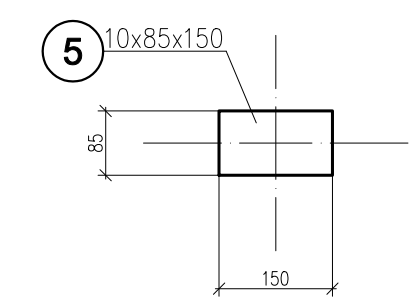
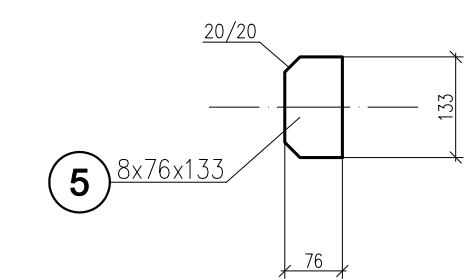
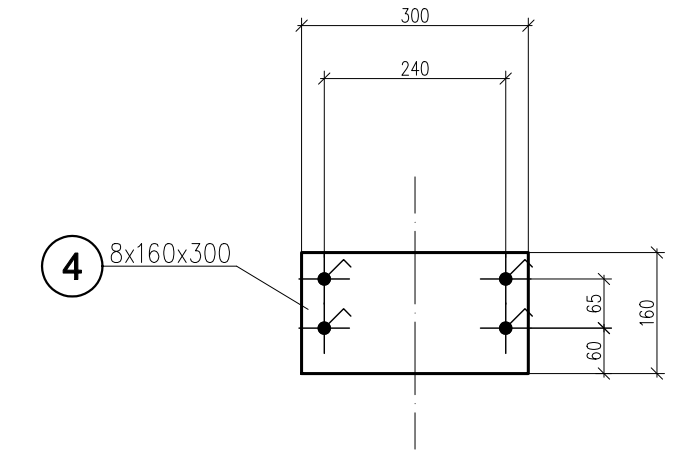
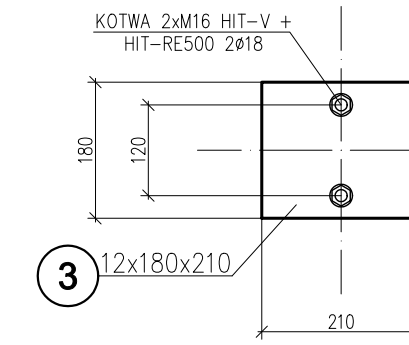
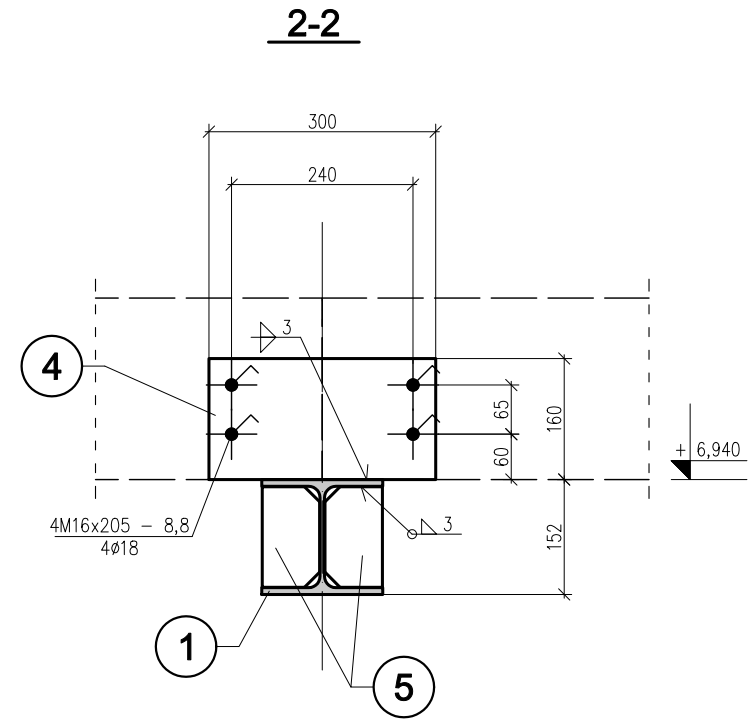
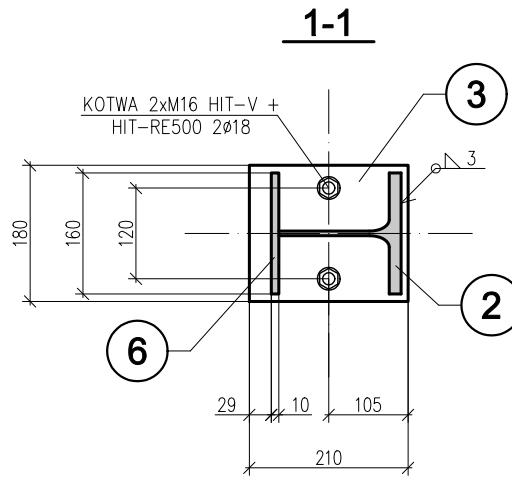


RAMA STALOWA Rs-1 szt. 1

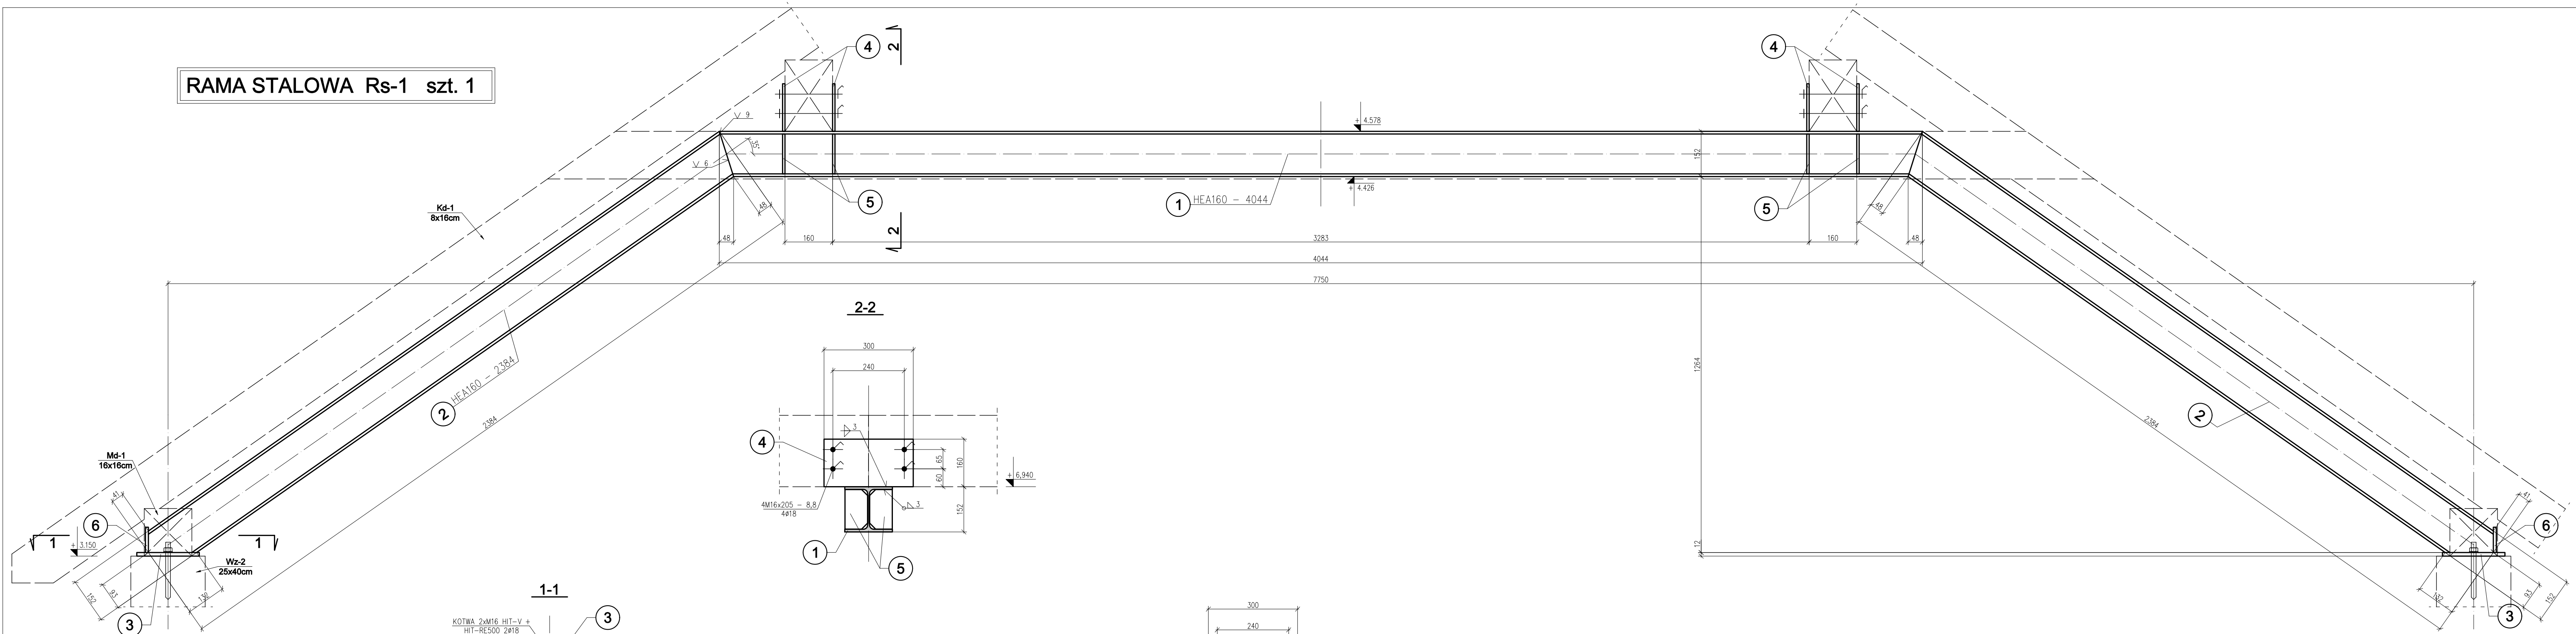

MPM PROJEKT 32-432 PCIM 1178; 1 piętro		telefon: 697 291 581 e-mail: biuro@mpmprojekt.pl			
INWESTOR	GMINA PIŃCZÓW UL. 3 MAJA 10 28-400 PIŃCZÓW			LOKALIZACJA	DZ. NR 185 OBR. EWID. CHRABKÓW JEDN. EWID. PIŃCZÓW - OBSZAR WIEJSKI IDENTYFIKATOR DZIAŁKI 260804_5.0008.185
TYTUŁ PROJEKTU	BUDOWA ŚWIETLICY WIEJSKIEJ				
TYTUŁ RYSUNKU	RAMA STALOWA Rs-1				
KONSTRUKCJA / PROJEKT TECHNICZNY				DATA 12.2025 r.	FORMAT 900x297
PROJEKTOWAŁ	MGR INŻ. MACIEJ BURKAT NR UPR. MAP/0087/P00K/14 SPEC. KONSTRUKCYJNO - BUDOWLANA				SKALA 1:10
OPRACOWAŁ	MGR INŻ. PIOTR PIETRZAK MAP/0206/PWBKb/18 KONSTRUKCYJNO - BUDOWLANA				K-10
	PODRIS				