


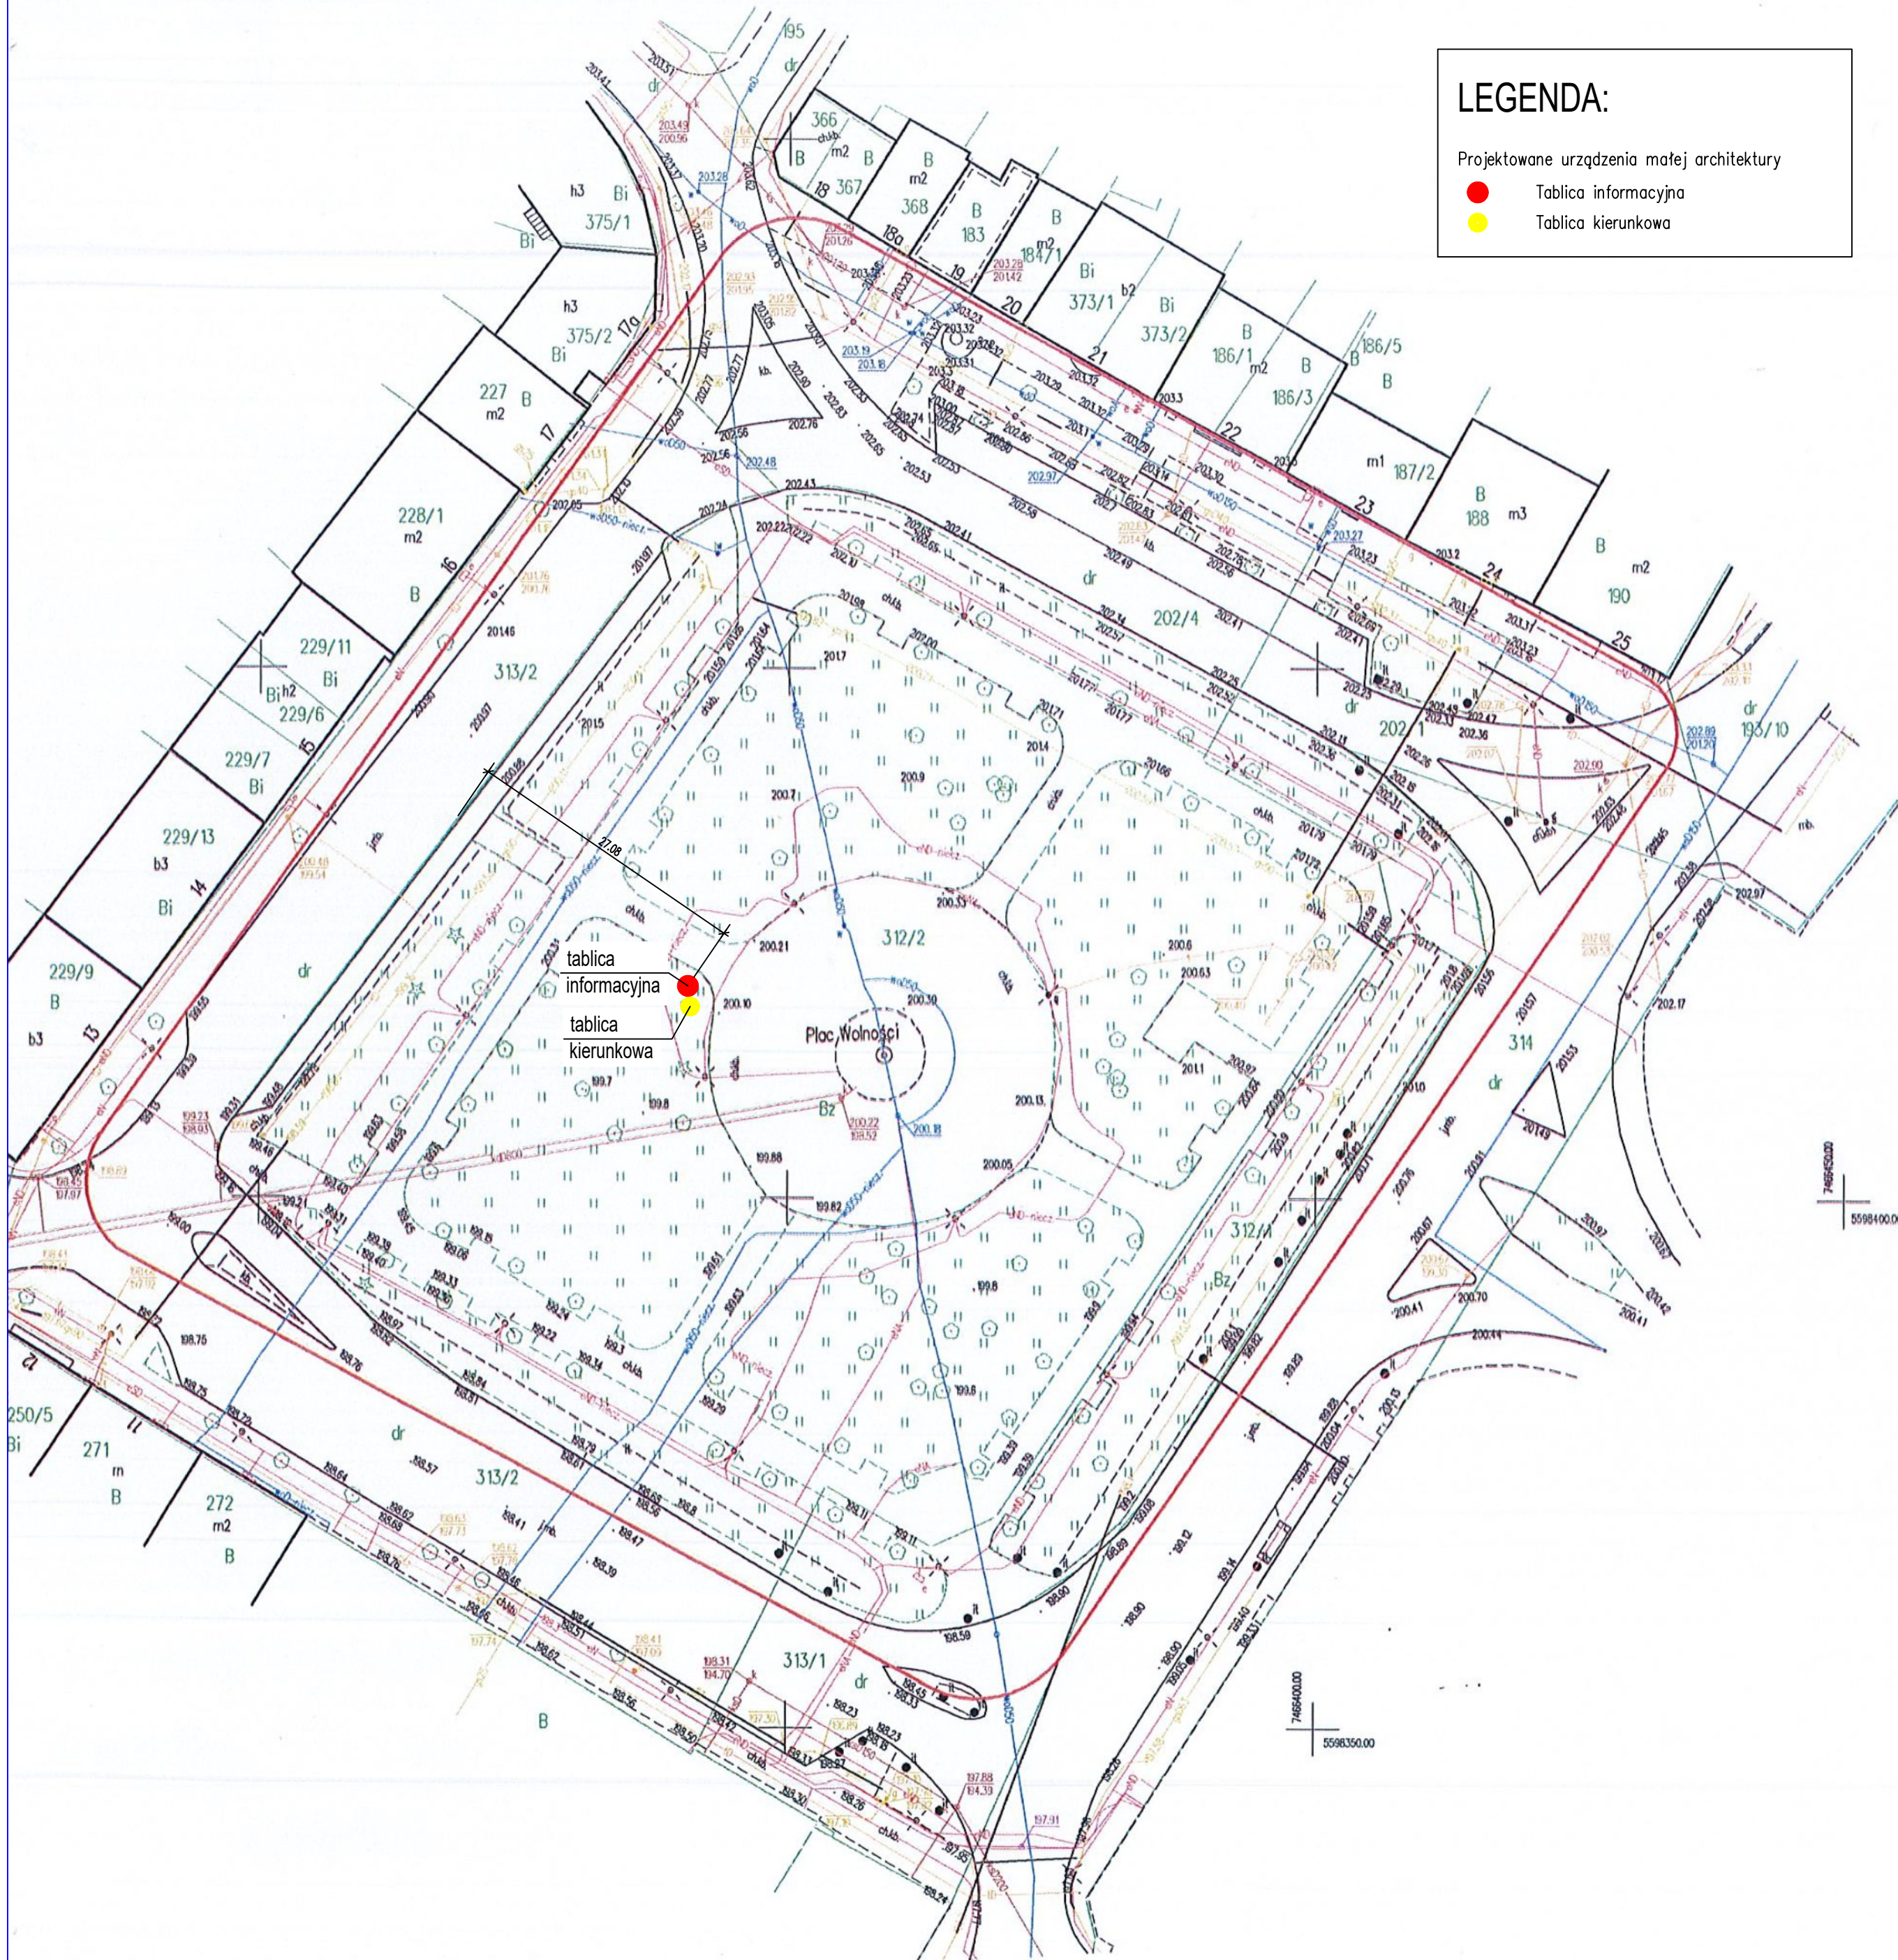

MAPA DO CELÓW PROJEKTOWYCH

Skala 1:500

Miejscowość: PIŃCZÓW
Jedn. ewid.: 260804_4 Pińczów -miasto
Obręb ewid.: 260804_4.0005 Pińczów
DZIAŁKI : 313/2,312/1



fragment sekcji:
7.135.16.09.4.2, 7.135.16.10.3.1
Układ współrzędnych prostokątnych płaskich – PL-2000
Układ wysokości – PL-EVRF2007-NH
Geodezyjny układ odniesienia – PL-ETRF2000

W granicach projektowanej inwestycji budowlanej działka nie jest obciążona służebnościami gruntowymi.
Granice obszaru będącego przedmiotem aktualizacji oznaczono ciągią linią koloru czerwonego.
Nie wyklucza się istnienia w terenie urządzeń podziemnych, które nie były przedmiotem inwentaryzacji geodezyjnej.

Mapę do celów projektowych sporządzono na podstawie istniejącej mapy zasadniczej oraz pomiaru uzupełniającego wykonanego przez GEO-FAST Geodezyjne Usługi Paulina Chyneka w marcu 2025 roku.
Granice nieruchomości przyjęto zgodnie z ewidencją gruntów i budynków.
Wykazane na niniejszej mapie linie graniczne spełniają wymogi dokładnościowe.
Błąd położenia punktu względem osnowy wynosi 0,11m -0,30 m.

GEO-FAST
Geodezyjne Usługi
Paulina Chynek
ul. Działkowiec 15, 28-100 Busko-Zdrój
NIP: 6551838251 tel. 518-788-669

GEODETA UPRAWNICZONY
ZAKRES 1
Nr upraw. 20858
Paulina Chynek

Id zgl : GN.VIII.6642.1.231.2025

Busko-Zdrój, 19.03.2025

Jestem świadomy odpowiedzialności karnej za złożenie fałszywych oświadczeń. Oświadczam, że opierałem techniczny rezultat pracy geodezyjnej na wynikach, których powstał niniejszy dokument i że nie mam żadnych uwag do jego treści.	
Identyfikator zgłoszenia prac geodezyjnych	GN.VIII.6642.1.231.2025
Organ służby geodezyjnej, który otrzymał zgłoszenie	Starosta Pińczowski
Wykonawca prac geodezyjnych	GEO-FAST Geodezyjne Usługi Paulina Chynek ul. Działkowiec 15, 28-100 Busko-Zdrój
Nr oraz data sporządzenia dokumentu zawierającego wyniki geodezyjne, weryfikacji	GN.VIII.6642.1.231.2025.1 28.03.2025r
Imię i nazwisko oraz numer uprawnień zawodowych geodety wykonującego prace	GEODETA UPRAWNICZONY ZAKRES 1 Nr upraw. 20858 Paulina Chynek

Jednostka projektowa:	Ewa Nowak-Michalowska Projekty Budowlane ul. Młyńska 76/13 28-100 Busko-Zdrój tel. 664 392 354		Data:	06.2026
Inwestor:	Gmina Pińczów ul. 3 Maja 10, 28-400 Pińczów			
Zadanie:	Montaż elementów małej architektury w miejscowości Pińczów		Skala:	1:500
Obszar:	Dz. nr: 312/2 obr. 05 Pińczów gm. Pińczów			
Tytuł rysunku:	PROJEKT ZAGOSPODAROWANIA DZIAŁKI		Nr rys.	S - 4
Projektant:	mgr inż. arch. Aleksandra Pabjan	273/SWOKK/2017 s. architektoniczna	Podpis:	
Opracowanie:	mgr inż. Ewa Nowak-Michalowska	SWK/0036/PBKb/19 s. konstrukcyjna	Podpis:	